


有料観覧席・招待席 スポンサー席 配置




観覧席席数・フェンス・テラスター位置

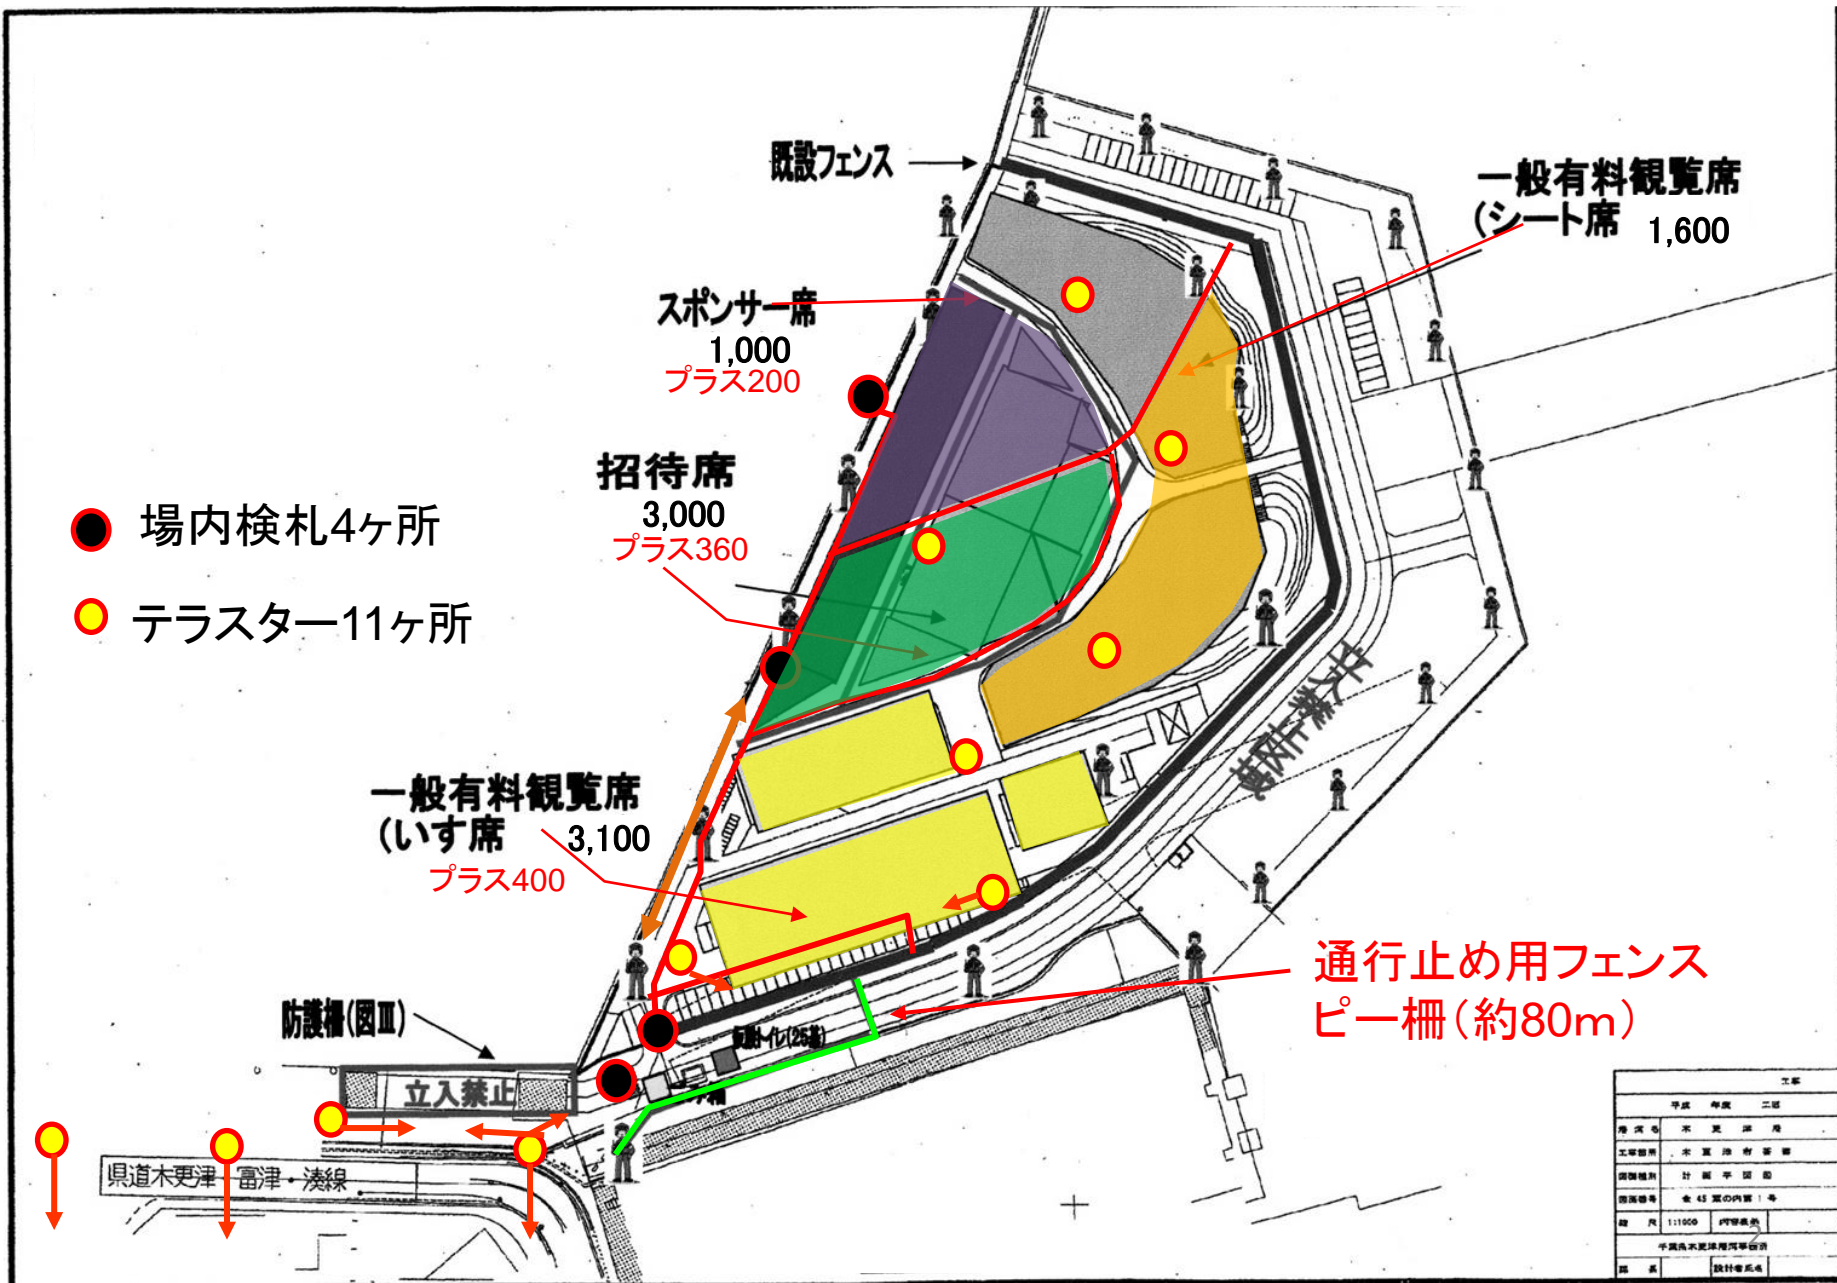

工程	
年度	二年度
種別名	木更津港
工事箇所	木更津港
図面種類	計画平面図
図面番号	全 45 葉の内第 1 号
縮尺	1:1000 内容表参照
千葉港湾建設株式会社	
図面	設計者氏名

有料観覧席平面図

パイプ椅子席3100脚

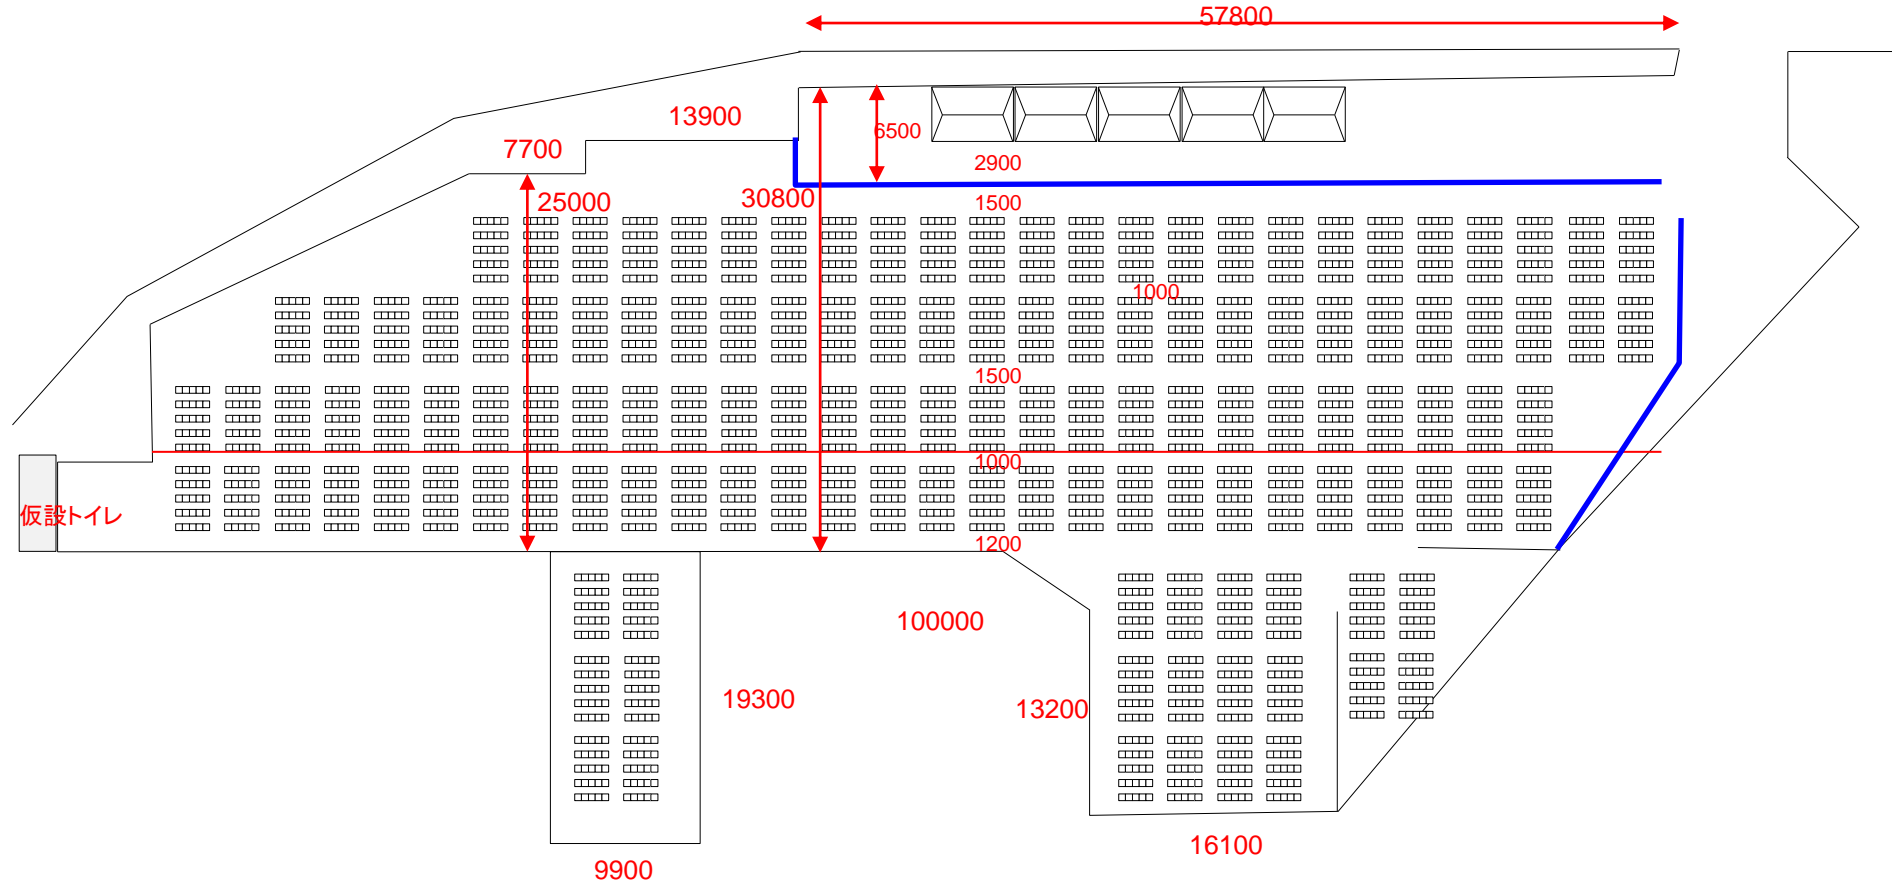

招待席・スポンサー席平面図

招待席3000脚
スポンサー席1000脚

